

# Územný plán obce BELOVEŽA - Zmeny a doplnky č.1

## Schéma záväznej časti riešenia a verejnoprospešných stavieb





**BELOVEŽA**  
územný plán obce

### Legenda

Stav	Návrh	Výhľad	
			Hranica katastrálneho územia
			Hranica zastavaného územia
			Stavby pre dopravu
			Stavby pre rekreačné účely
			Plochy verejnoprospešných stavieb
			Regulačný kód funkčného využitia a zástavby
			Plochy bývania vidieckeho typu
			Plochy pre športové a rekreačné aktivity
			Vypúšťa sa

### Verejnoprospešné stavby:

- D** - Stavby pre dopravu a dopravné zariadenia verejnoprospešného charakteru
- D1** - prístupové a obslužné komunikácie
- D2** - rezervné a výhľadové trasy

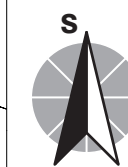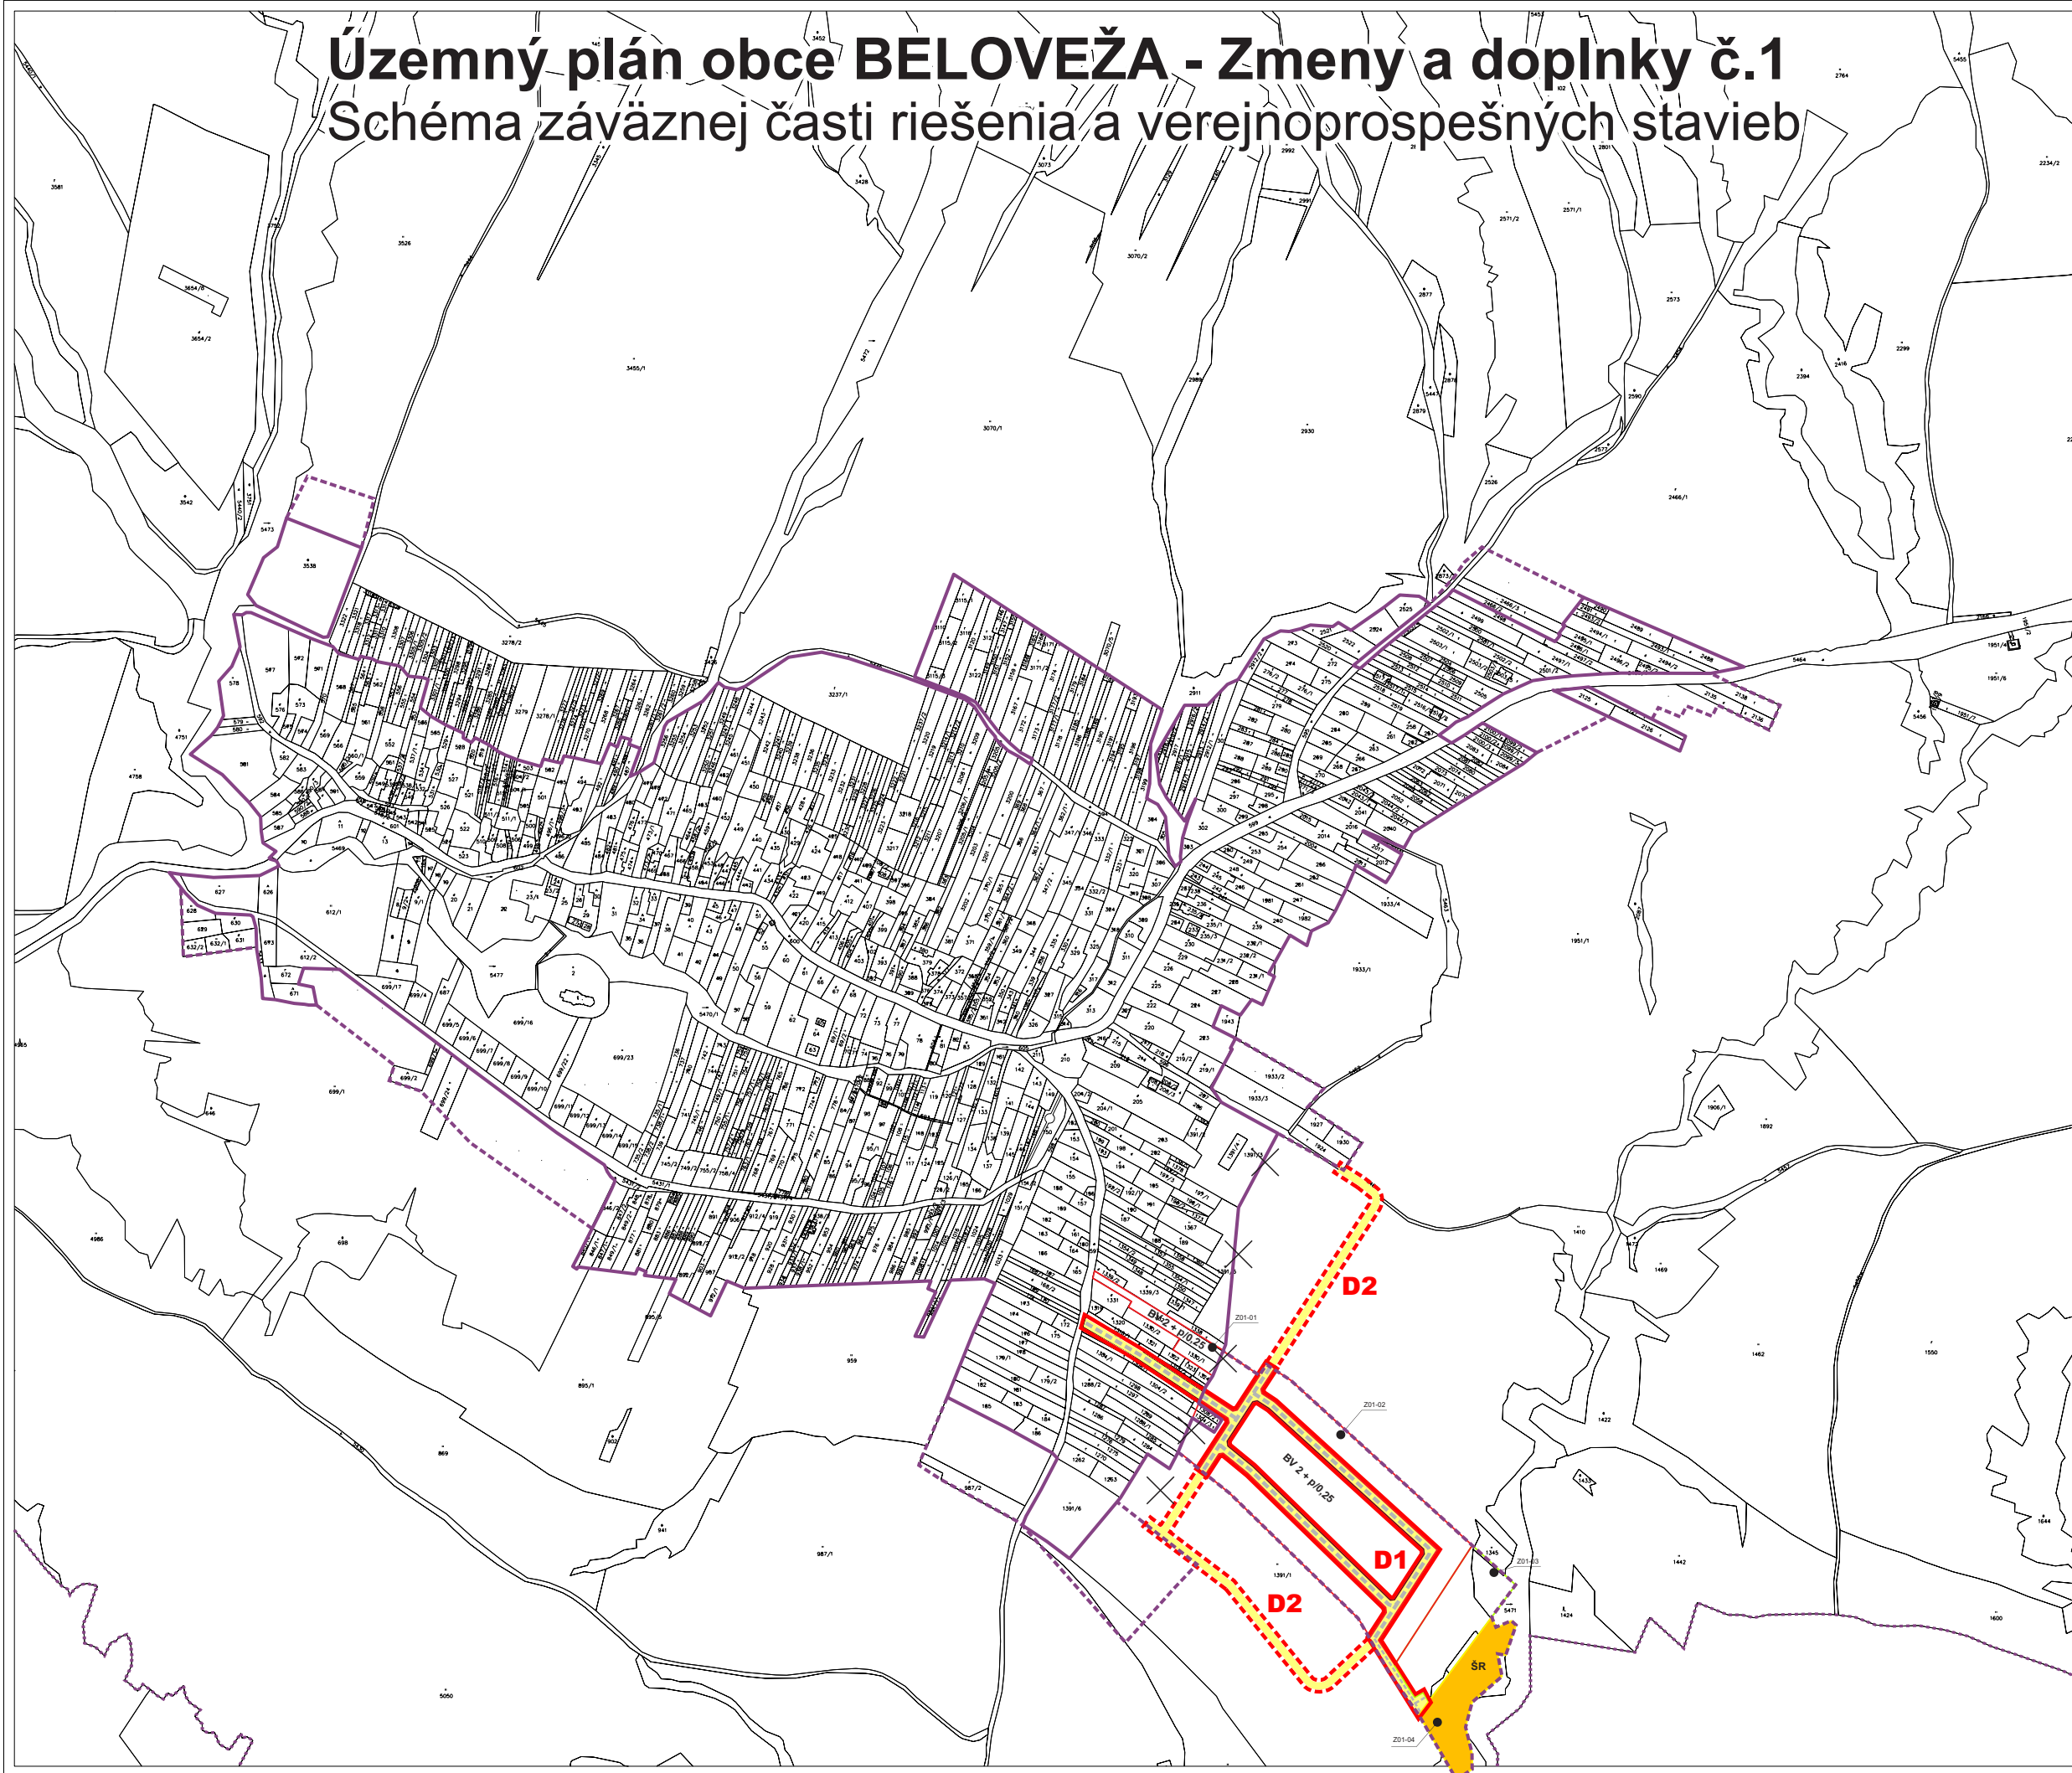

OBJEDNÁVATEL:	Obec Beloveža	SPRACOVATEL:	Slovak Medical Company, a.s. Duchnového námestie 1 080 01 Prešov
HLAVNÝ RIŠITEĽ:	Ing.arch. Jozef Kužma AA	FORMÁT:	A4
RIŠITEĽSKÝ KOLEKTÍV:	Ing.arch. Václav Hochruth AA, Ing. Ján Štano, Ing. Alexander Komanický, Ing. Miroslava Verchajzová Gabríňová, Cecília Mihalová	DÁTUM:	12.2024
OBSAH VÝKRESU:	Výkres verejnoprospešných stavieb a záväznej časti	MIERKA:	1:2 000
NÁZOV AKCIE:	ÚZEMNÝ PLÁN OBCE (ÚPN-O) BELOVEŽA ZMENY A DOPLNKY Č.1 - NÁVRH	ČÍSLO VÝKRESU:	<b>6</b>